


Interiors Rembrandtlaan

Westgevel



Plattegrond schaal 1 : 100

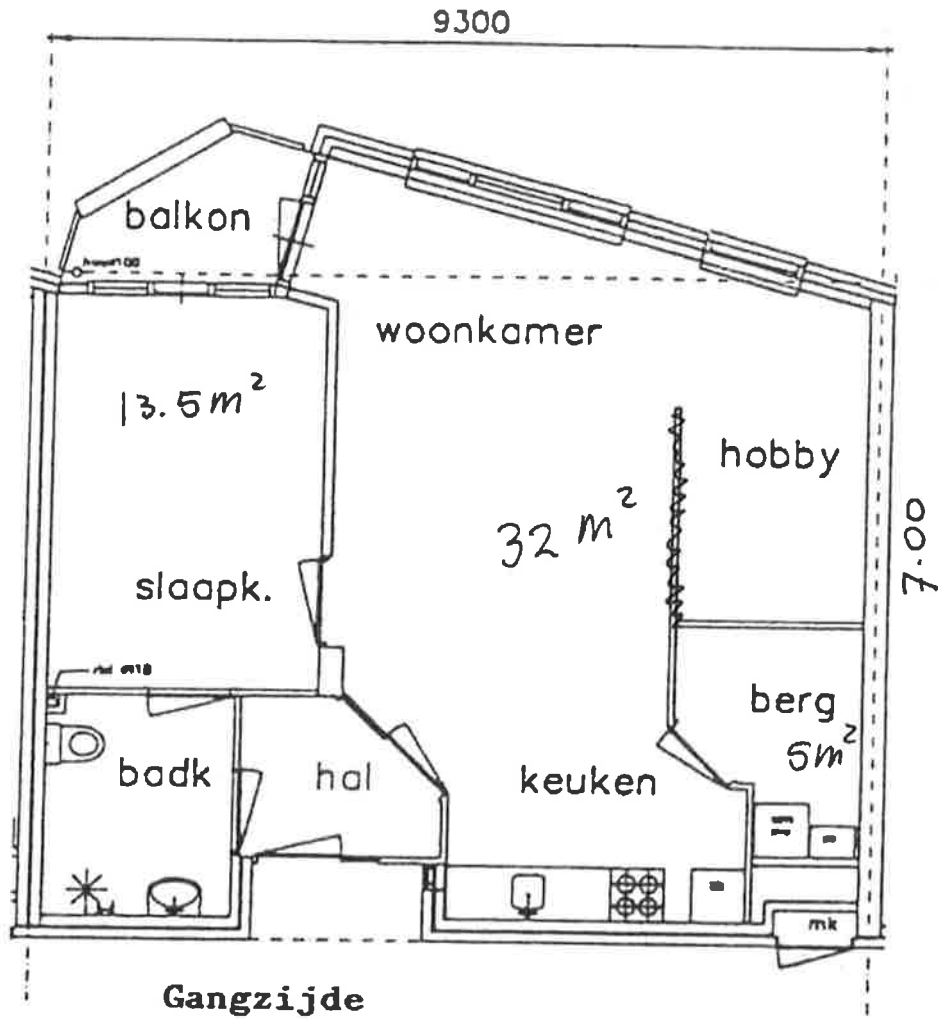